



ANSE'CORAIL RESIDENCE

Boulevard Hector Berlioz - Saint-AYGULF - FREJUS

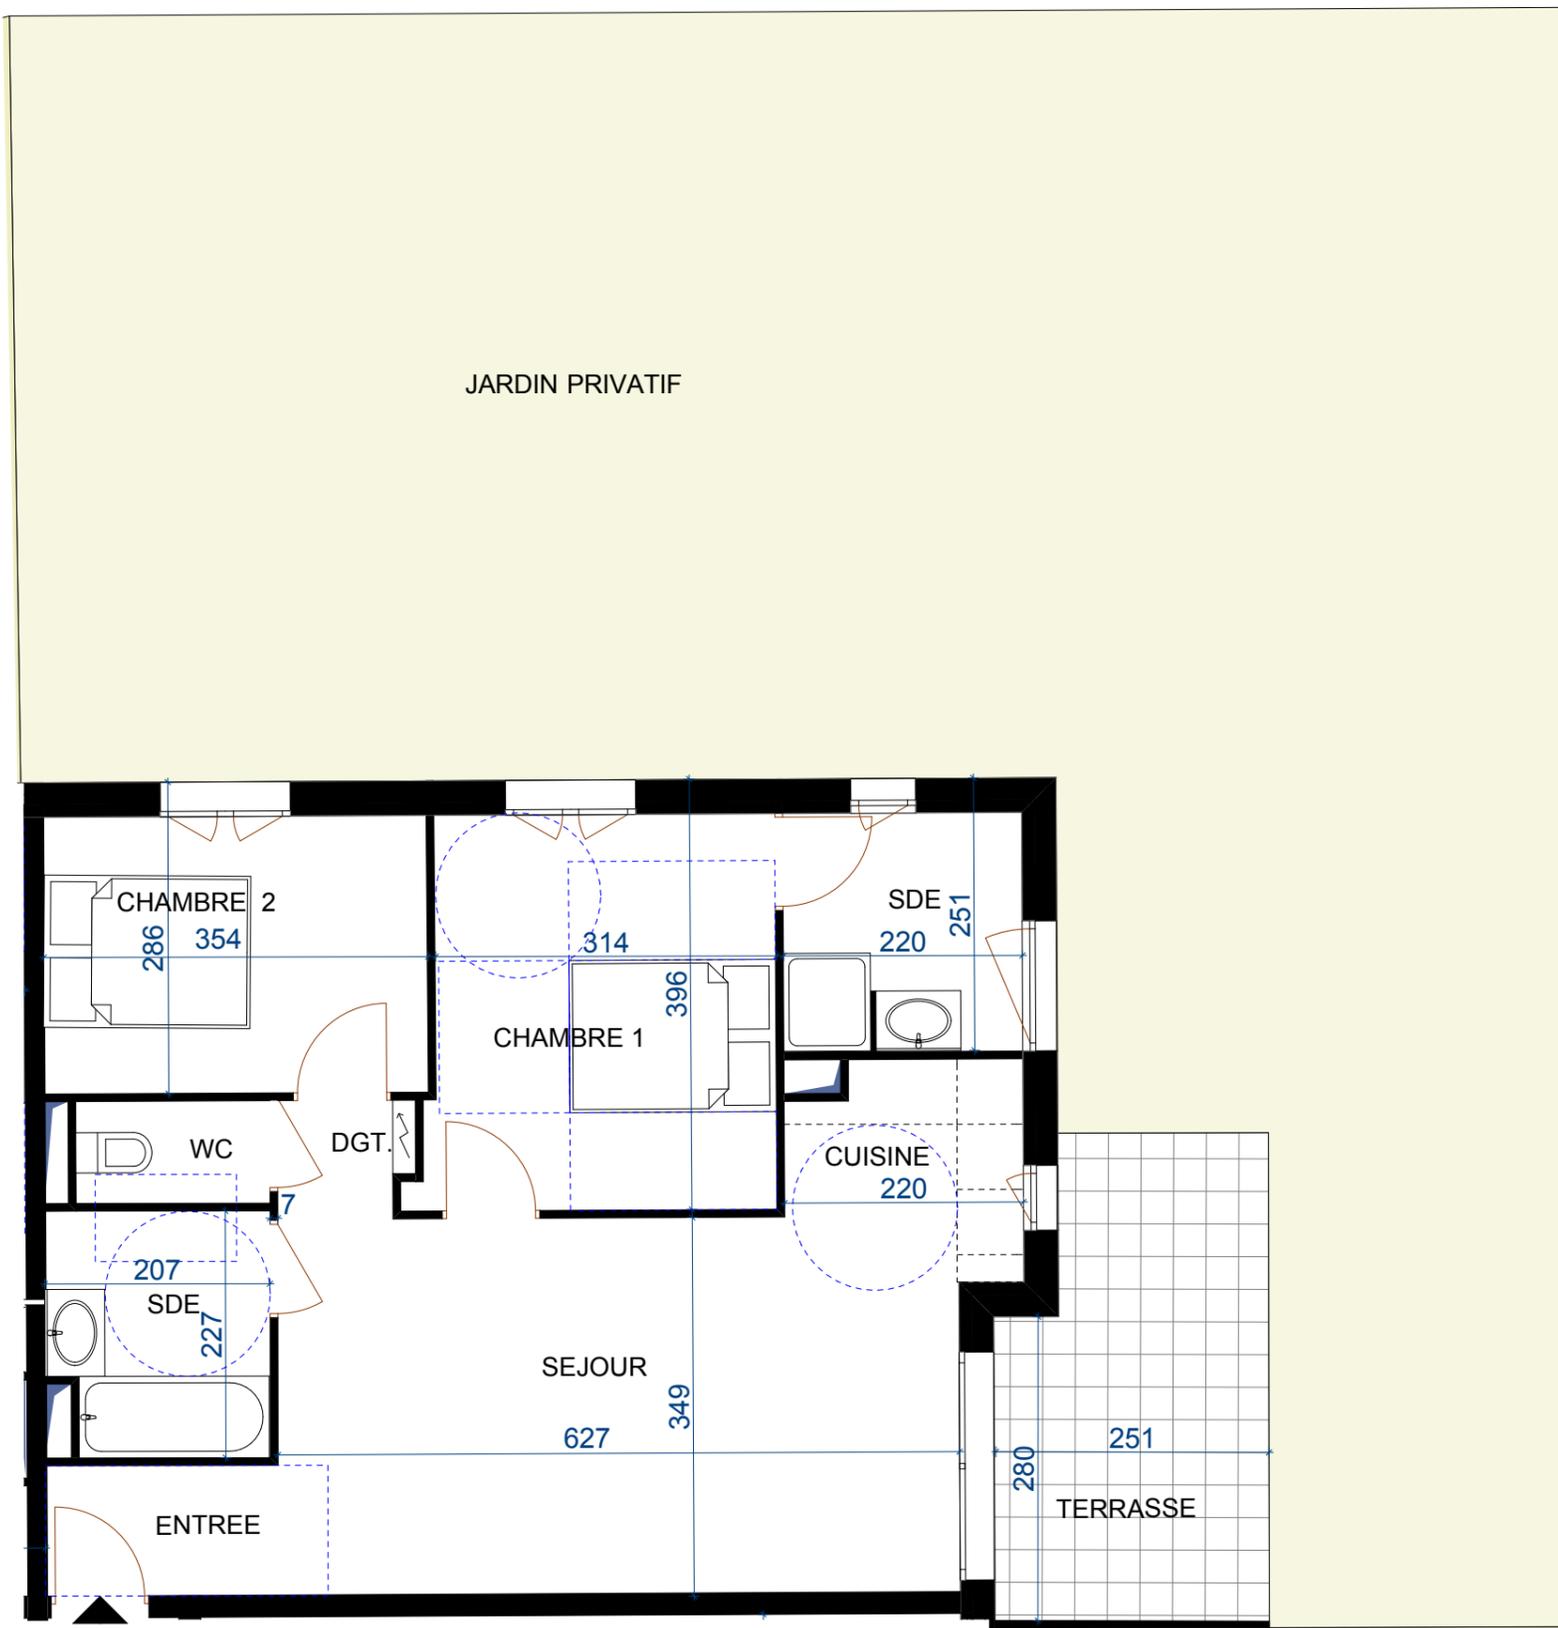

Bâtiment B		
3 Pièces	RDC	B 006

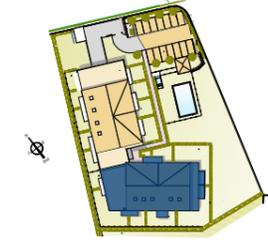

SURFACES HABITABLES

SEJOUR / CUISINE / ENTREE / DGT	28.89 m ²
CHAMBRE 1	11.60 m ²
SALLE D'EAU	4.81 m ²
CHAMBRE 2	9.00 m ²
SALLE DE BAIN	4.46 m ²
WC	1.68 m ²
TOTAL SHAB	60.44 m²

SURFACES ANNEXES

TERRASSE	10.38 m ²
JARDIN PRIVATIF	115.43 m ²



B006

Les surfaces et les cotes des pièces sont indicatives et pourront varier dans la limite de 5%.
 La hauteur minimale sous faux-plafonds ou soffite est de 2.10m environ.
 L'implantation des équipements sanitaires, soffites, retombées, tableau électrique est donnée à titre indicatif.
 Tout en conservant les caractéristiques essentielles du plan, l'architecte se réserve la possibilité d'y apporter des modifications pour des raisons techniques ou réglementaires.

DATE Juin 2015