


ANSE'CORAIL


RESIDENCE

Boulevard Hector Berlioz -Saint-AYGULF - FREJUS

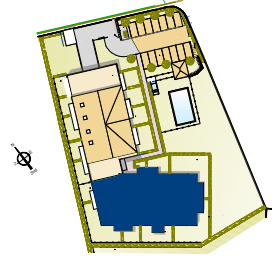

Bâtiment B

3 Pièces	R+2	B 202
----------	-----	-------

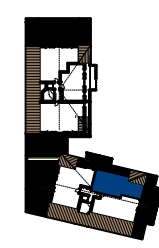


SURFACES HABITABLES

SEJOUR / CUISINE / ENTREE / DGT	24.25 m²
CHAMBRE 1	19.06 m²
CHAMBRE 2	9.00 m²
SALLE D'EAU	4.51 m²
WC	1.82 m²
TOTAL SHAB	58.64 m²

SURFACES ANNEXES

TERRASSE	20.11 m²
----------	----------

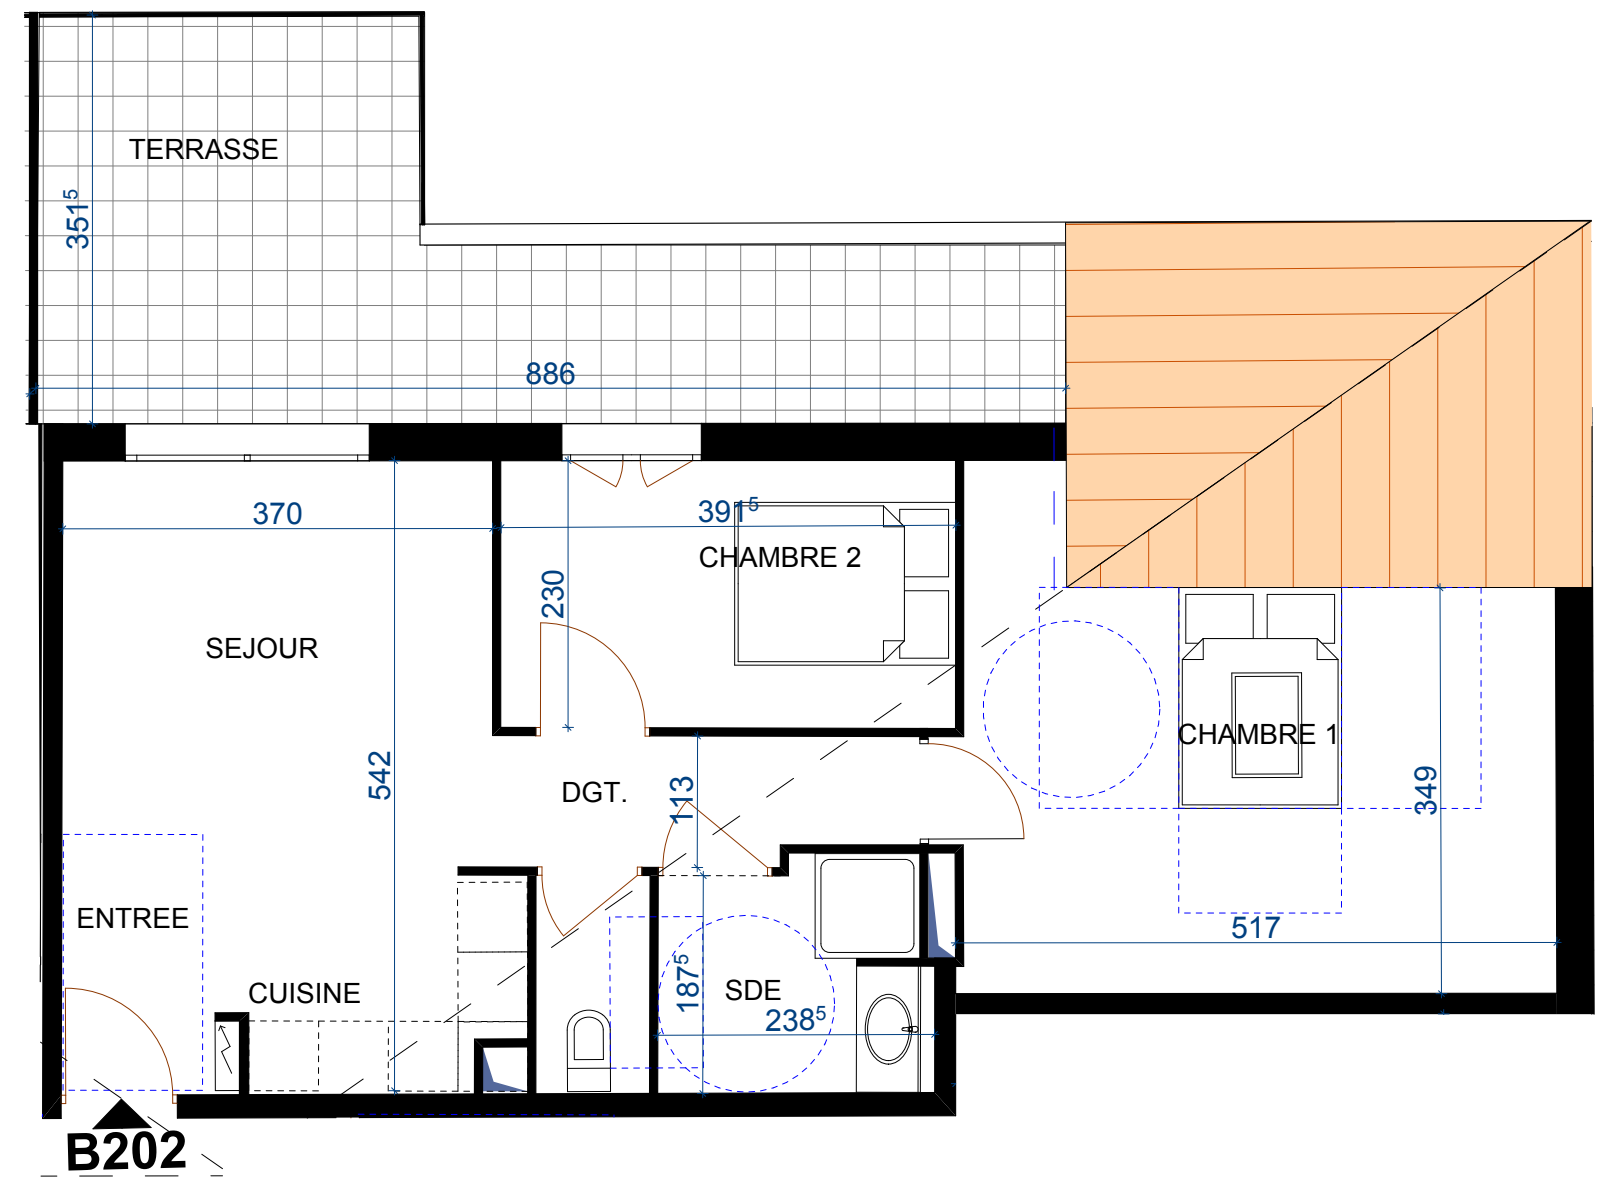

Les surfaces et les cotes des pièces sont indicatives et pourront varier dans la limite de 5%
La hauteur minimale sous faux-plafonds ou soffite est de 2.10m environ.
L'implantation des équipements sanitaires, soffites, retombées, tableau électrique est donnée à titre indicatif.
Tout en conservant les caractéristiques essentielles du plan, l'architecte se réserve la possibilité d'y apporter des modifications pour des raisons techniques ou réglementaires.

DATE Juin 2015