

PALAZZO DI LUCE


DOMAINE DU CAYLUS

BATIMENT B

R+2

T4

B24



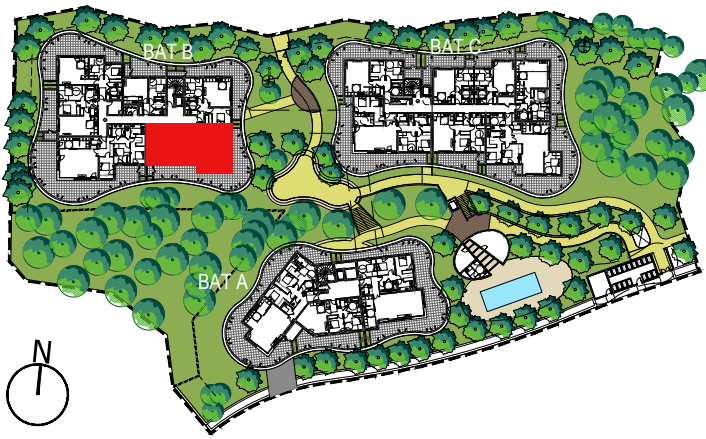


TABEAU DES SURFACES

Séjour	38.55 m²
Chambre 1	14.75 m²
Chambre 2	12.85 m²
Chambre 3	10.85 m²
Cuisine	8.40 m²
Dégt.	7.05 m²
Entrée	5.45 m²
Salle de bain	4.70 m²
Salle d'eau	4.10 m²
WC 1	3.25 m²
WC 2	1.75 m²
TOTAL S.H.	116.40 m²
Terrasse	68.15 m²
Cellier	1.85 m²
TOTAL	186.40 m²

01/10/2015

PLAN PROVISOIRE

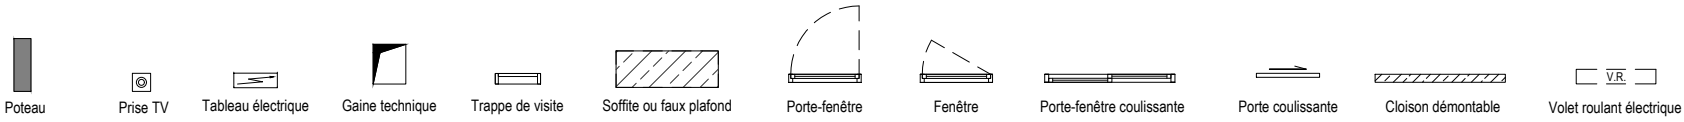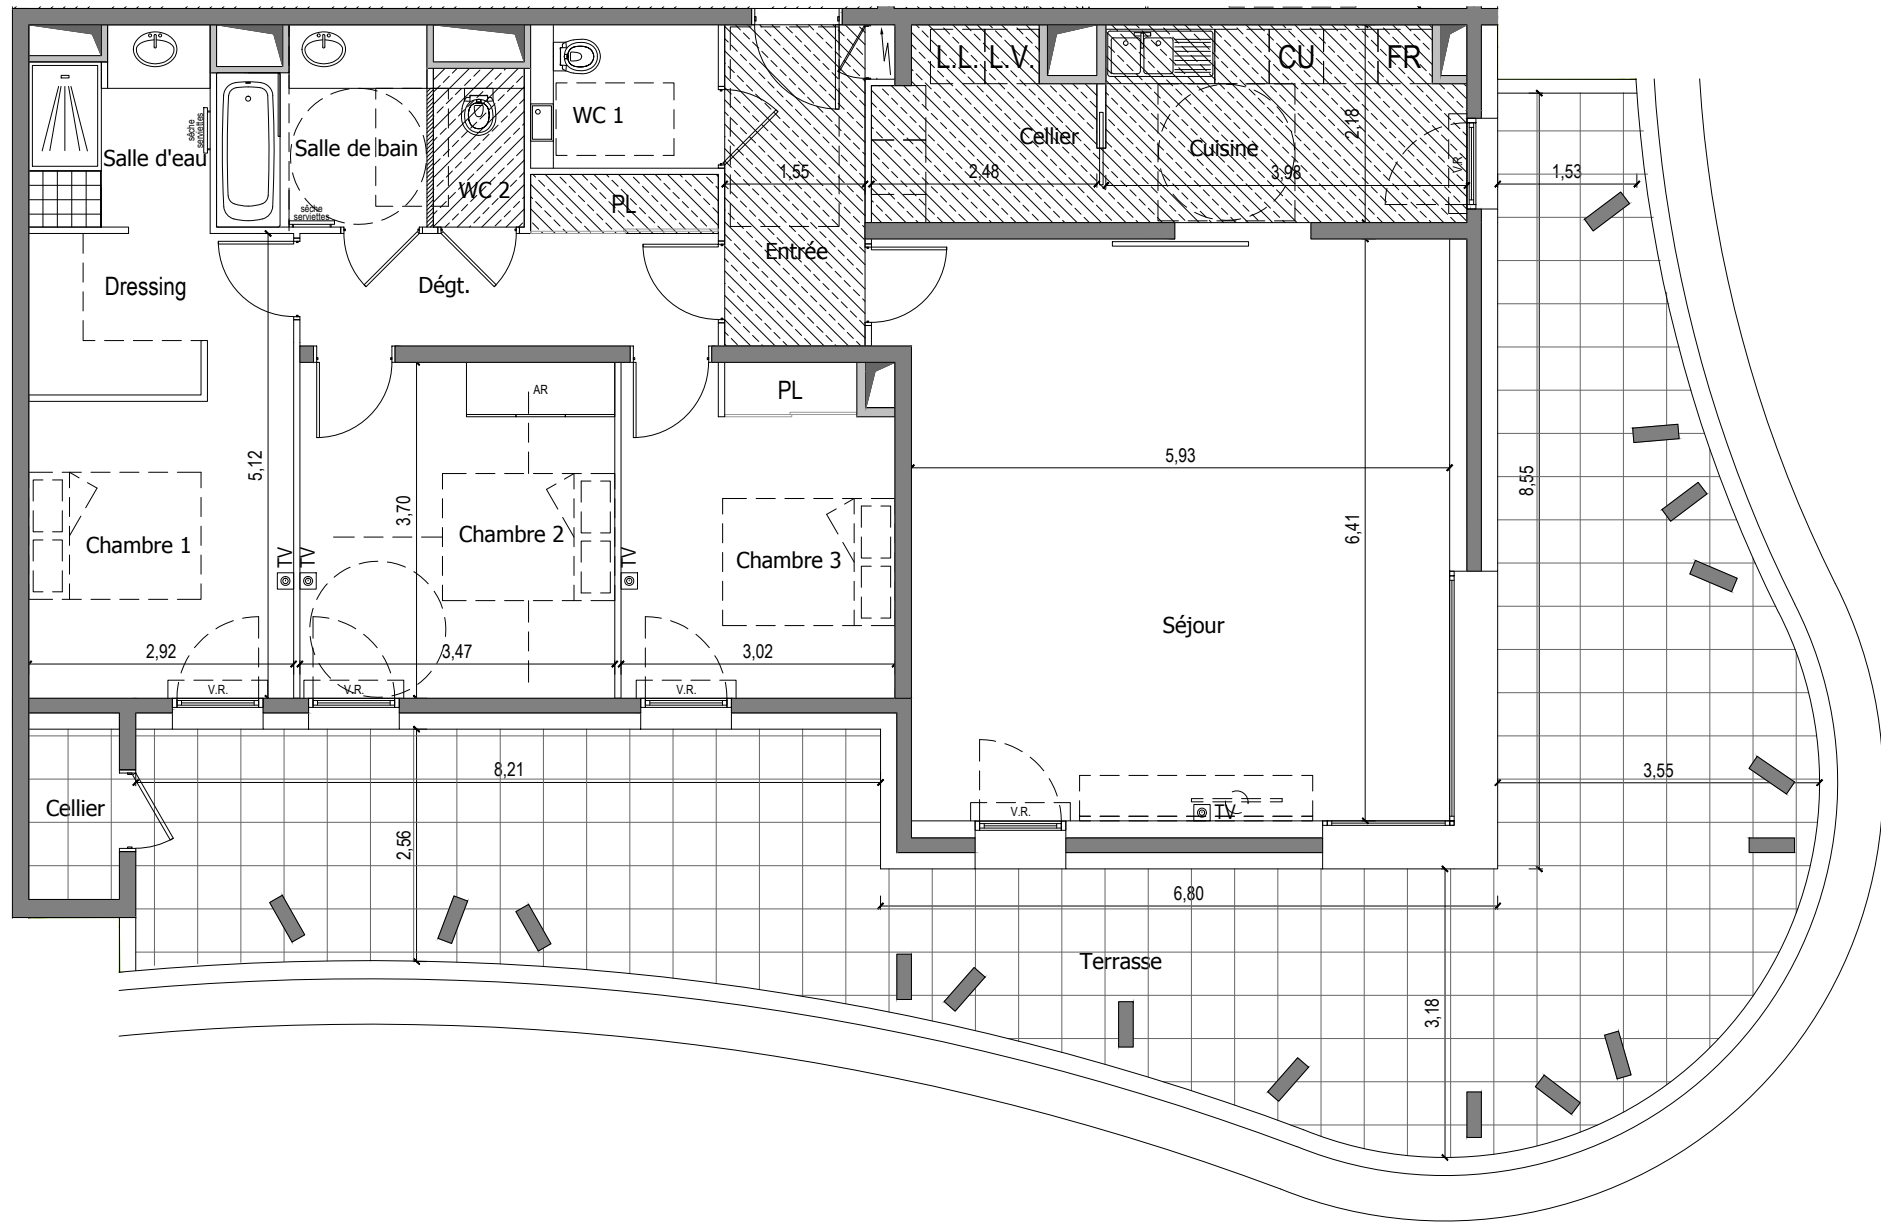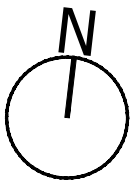

Des modifications sont susceptibles d'être apportées à ce plan en fonction des nécessités techniques de la réalisation, tant en ce qui concerne les dimensions libres que les équipements. Les surfaces indiquées sont approximatives, les retombées, soffites, faux plafonds, canalisations sont figurés à titre indicatif.