

PALAZZO DI LUCE



DOMAINE DU CAYLUS

BATIMENT C	C15
R+1	
T3	




TABLEAU DES SURFACES

Séjour - Cuisine	31.00 m ²
Chambre 1	10.95 m ²
Chambre 2	9.35 m ²
Entrée	8.30 m ²
Salle de bain	4.85 m ²
WC	2.00 m ²
TOTAL S.H.	68.85 m²
Terrasse	39.75 m ²
Cellier	1.80 m ²
TOTAL	110.40 m²

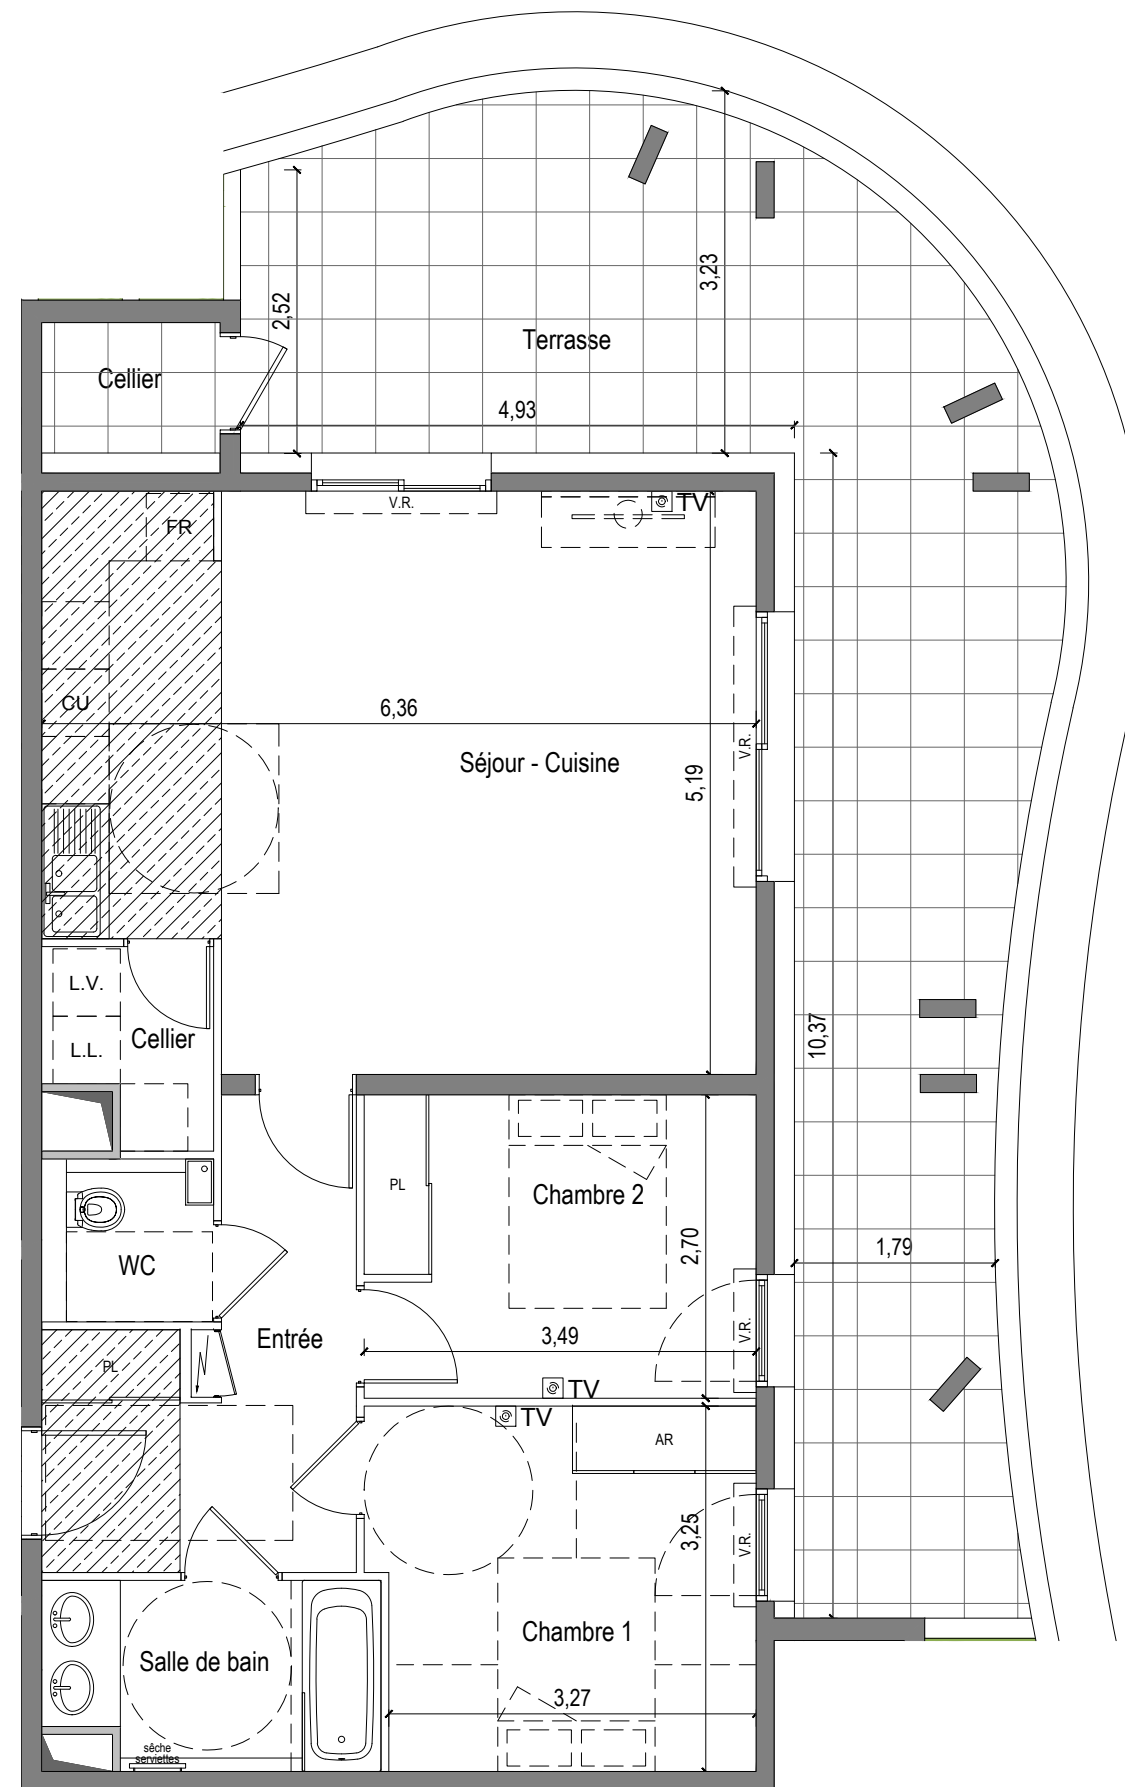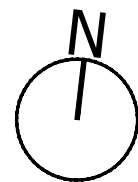

01/10/2015

PLAN PROVISOIRE

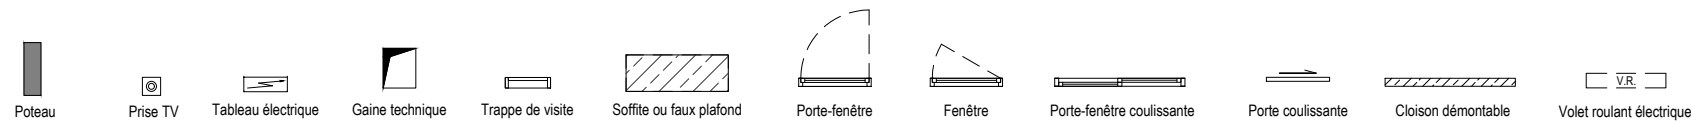

Des modifications sont susceptibles d'être apportées à ce plan en fonction des nécessités techniques de la réalisation, tant en ce qui concerne les dimensions libres que les équipements. Les surfaces indiquées sont approximatives, les retombées, soffites, faux plafonds, canalisations sont figurés à titre indicatif.