

PALAZZO DI LUCE

DOMAINE DU CAYLUS

BATIMENT C

R+3

T4

C32


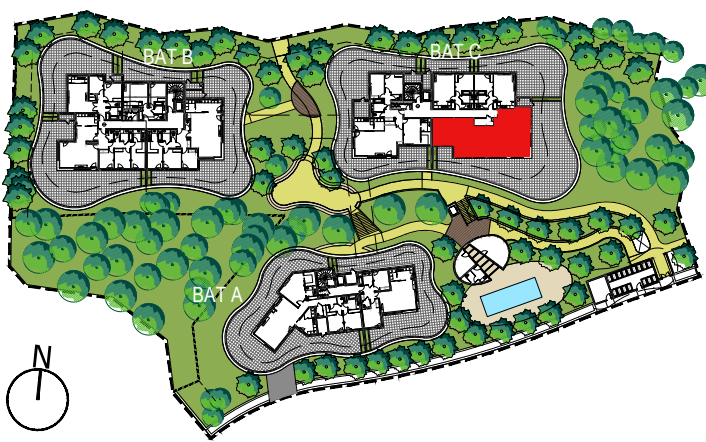


TABLEAU DES SURFACES

Séjour	44.45 m²
Chambre 1	17.30 m²
Chambre 2	10.60 m²
Chambre 3	10.40 m²
Cuisine	9.00 m²
Dégt.	7.60 m²
Entrée	6.95 m²
Salle de bain	5.30 m²
WC1	3.20 m²
Salle d'eau	2.75 m²
WC2	1.70 m²
TOTAL S.H.	119.25 m²
Terrasse	210.75 m²
Cellier	3.65 m²
TOTAL	333.65 m²

01/10/2015

PLAN PROVISOIRE

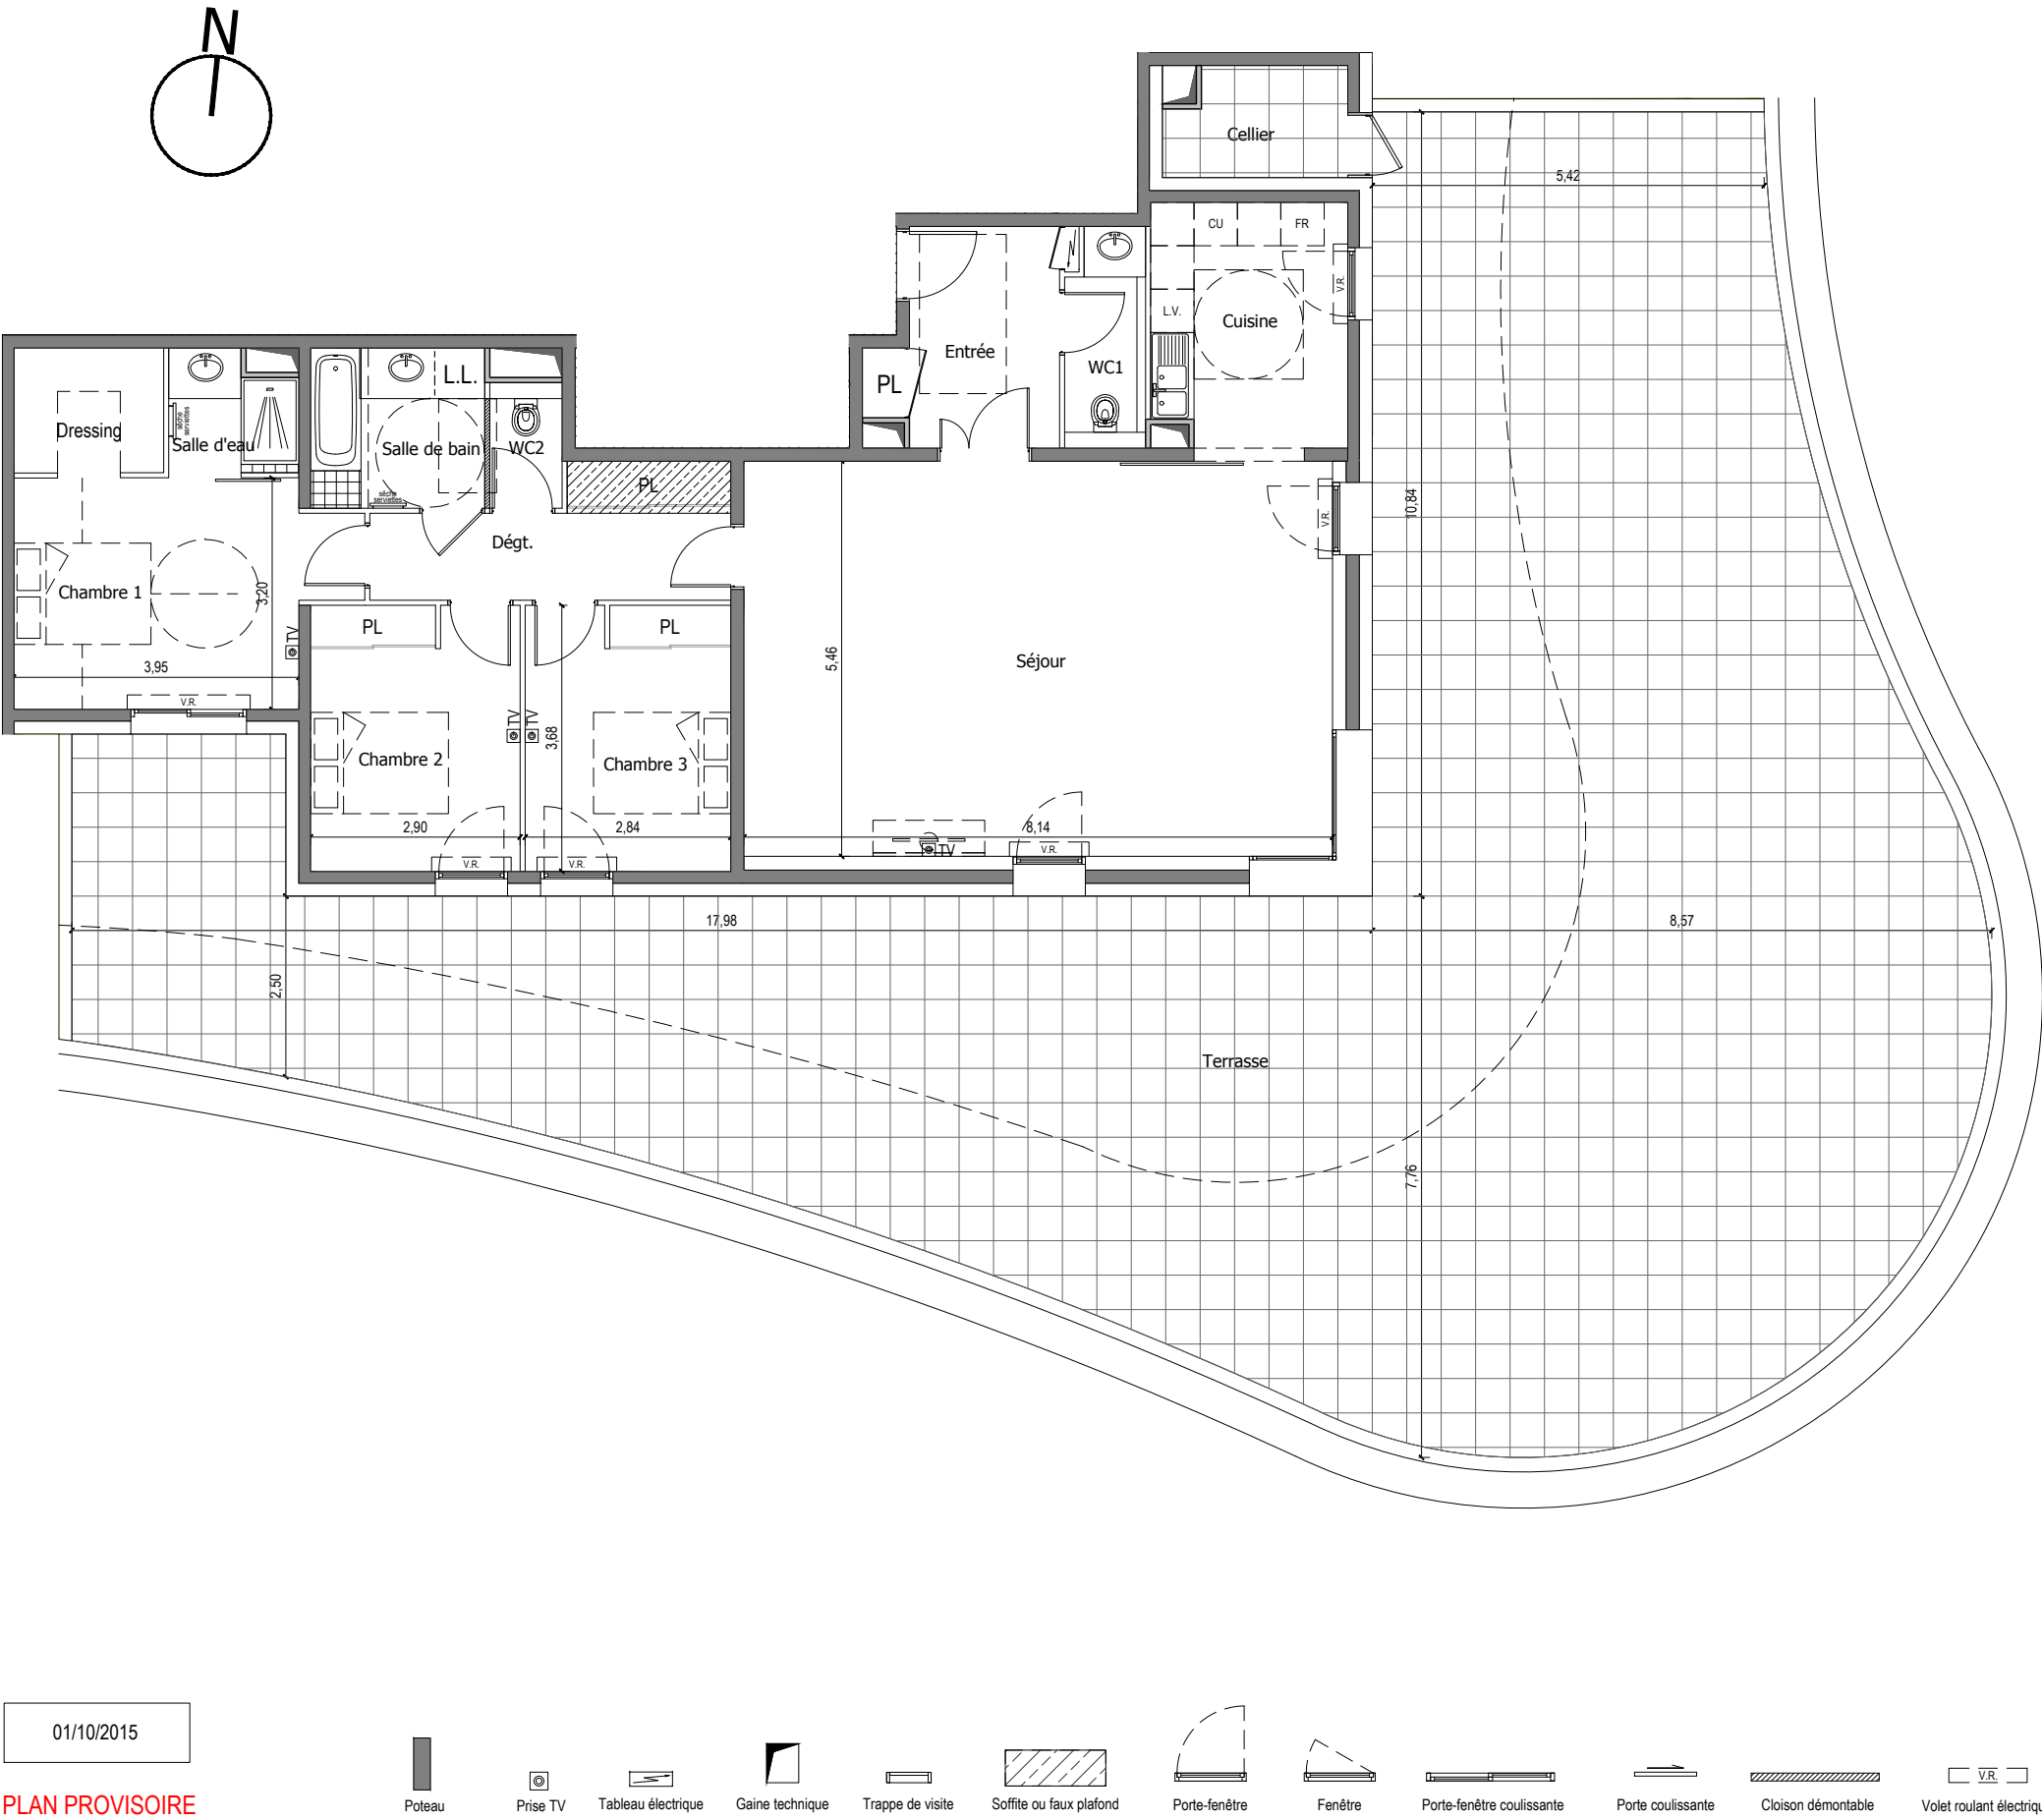

Des modifications sont susceptibles d'être apportées à ce plan en fonction des nécessités techniques de la réalisation, tant en ce qui concerne les dimensions libres que les équipements. Les surfaces indiquées sont approximatives, les retombées, soffites, faux plafonds, canalisations sont figurés à titre indicatif.